

4

3

2

1

F

F

E

E

D

D

C

C

B


B

A

A

"AdapTEC - Einbaubeispiel

Einsteigschacht mit "AdapTEC" für erdverlegte Abwasserkanäle

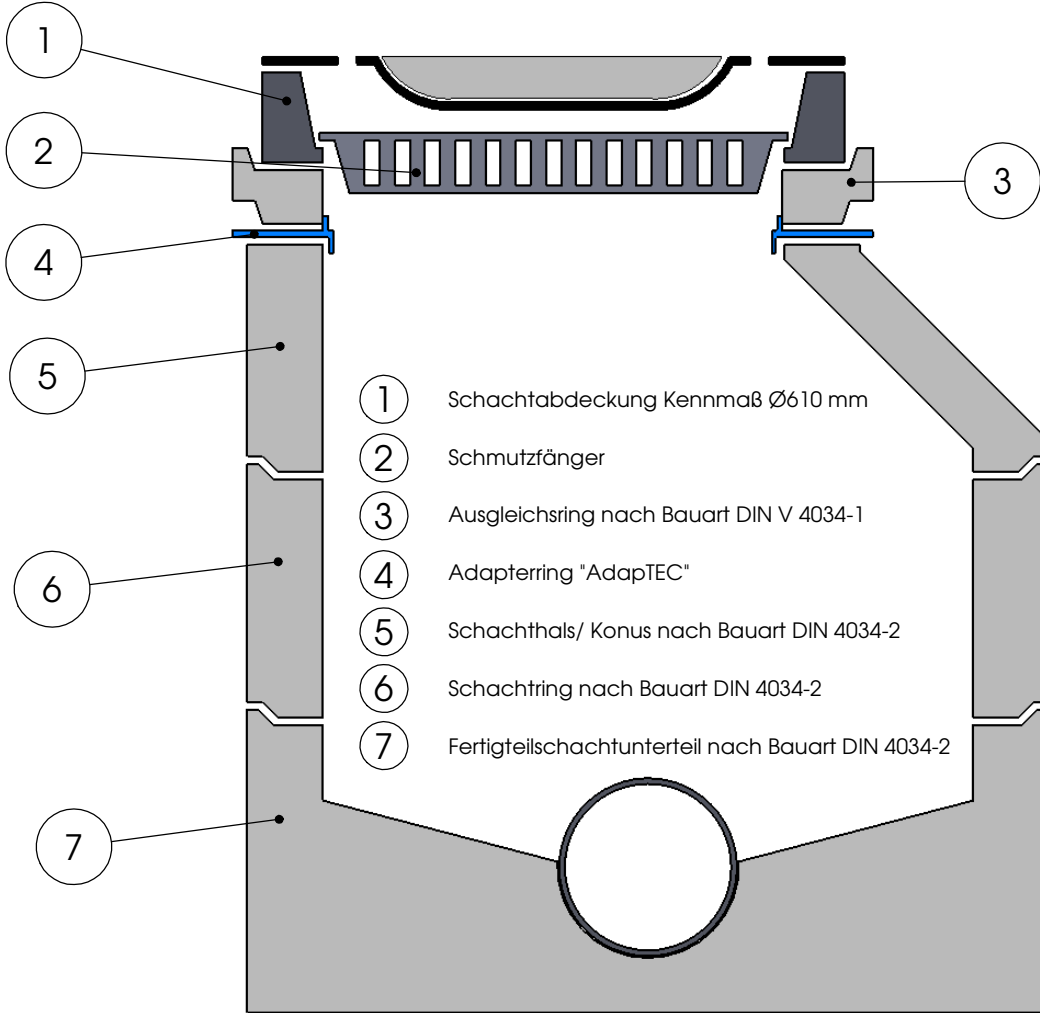

- ① Schachtabdeckung Kennmaß Ø610 mm
- ② Schmutzfänger
- ③ Ausgleichsring nach Bauart DIN V 4034-1
- ④ Adapterring "AdapTEC"
- ⑤ Schachthals/ Konus nach Bauart DIN 4034-2
- ⑥ Schachtring nach Bauart DIN 4034-2
- ⑦ Fertigteilerschachtunterteil nach Bauart DIN 4034-2

WENN NICHT ANDERS DEFINIERT: BEMASSUNGEN SIND IN MILLIMETER OBERFLÄCHENBESCHAFFENHEIT: TOLERANZEN: LINEAR: WINKEL:			OBERFLÄCHENGÜTE:			ENTGRATEN UND SCHARFE KANTEN BRECHEN		ZEICHNUNG NICHT SKALIEREN		ÄNDERUNG			
						BENENNUNG:							
GEZEICHNET													
GEPRÜFT													
GENEHMIGT													
PRODUKTION													
QUALITÄT						WERKSTOFF:			ZEICHNUNGSNR.				
									A4				
						GEWICHT:			MASSSTAB:1:10			BLATT 1 VON 1	

Schacht mit Beschriftung

4

3

2

1